

INDIVISION GALLEGO

Plan de division

Pôle santé "Les Physalis"
24, rue de la Cressonnière
38210 Tullins
Tél : 04 76 07 27 60
tullins@agate-ge.fr

Siège social
20, rue Paul Helbronner
38100 Grenoble
Tél : 04 76 40 17 84
contact@agate-ge.fr




PLANCHE 1

COORDONNEES DES POINTS "LIMITE"

N	X	Y
1	1895769.24	4236919.97
2	1895759.29	4236927.20
3	1895758.48	4236927.79
4	1895780.27	4236958.44
5	1895791.09	4236950.71
6	1895787.58	4236945.76
7	1895747.58	4236889.50
8	1895736.74	4236897.35
9	1895747.82	4236912.76

LEGENDE DU PLAN FONCIER

- Limite de propriété
- Symbole et numéro du point de la limite
- Application des limites cadastrales
Limites non garanties
- Section et numéro de parcelle

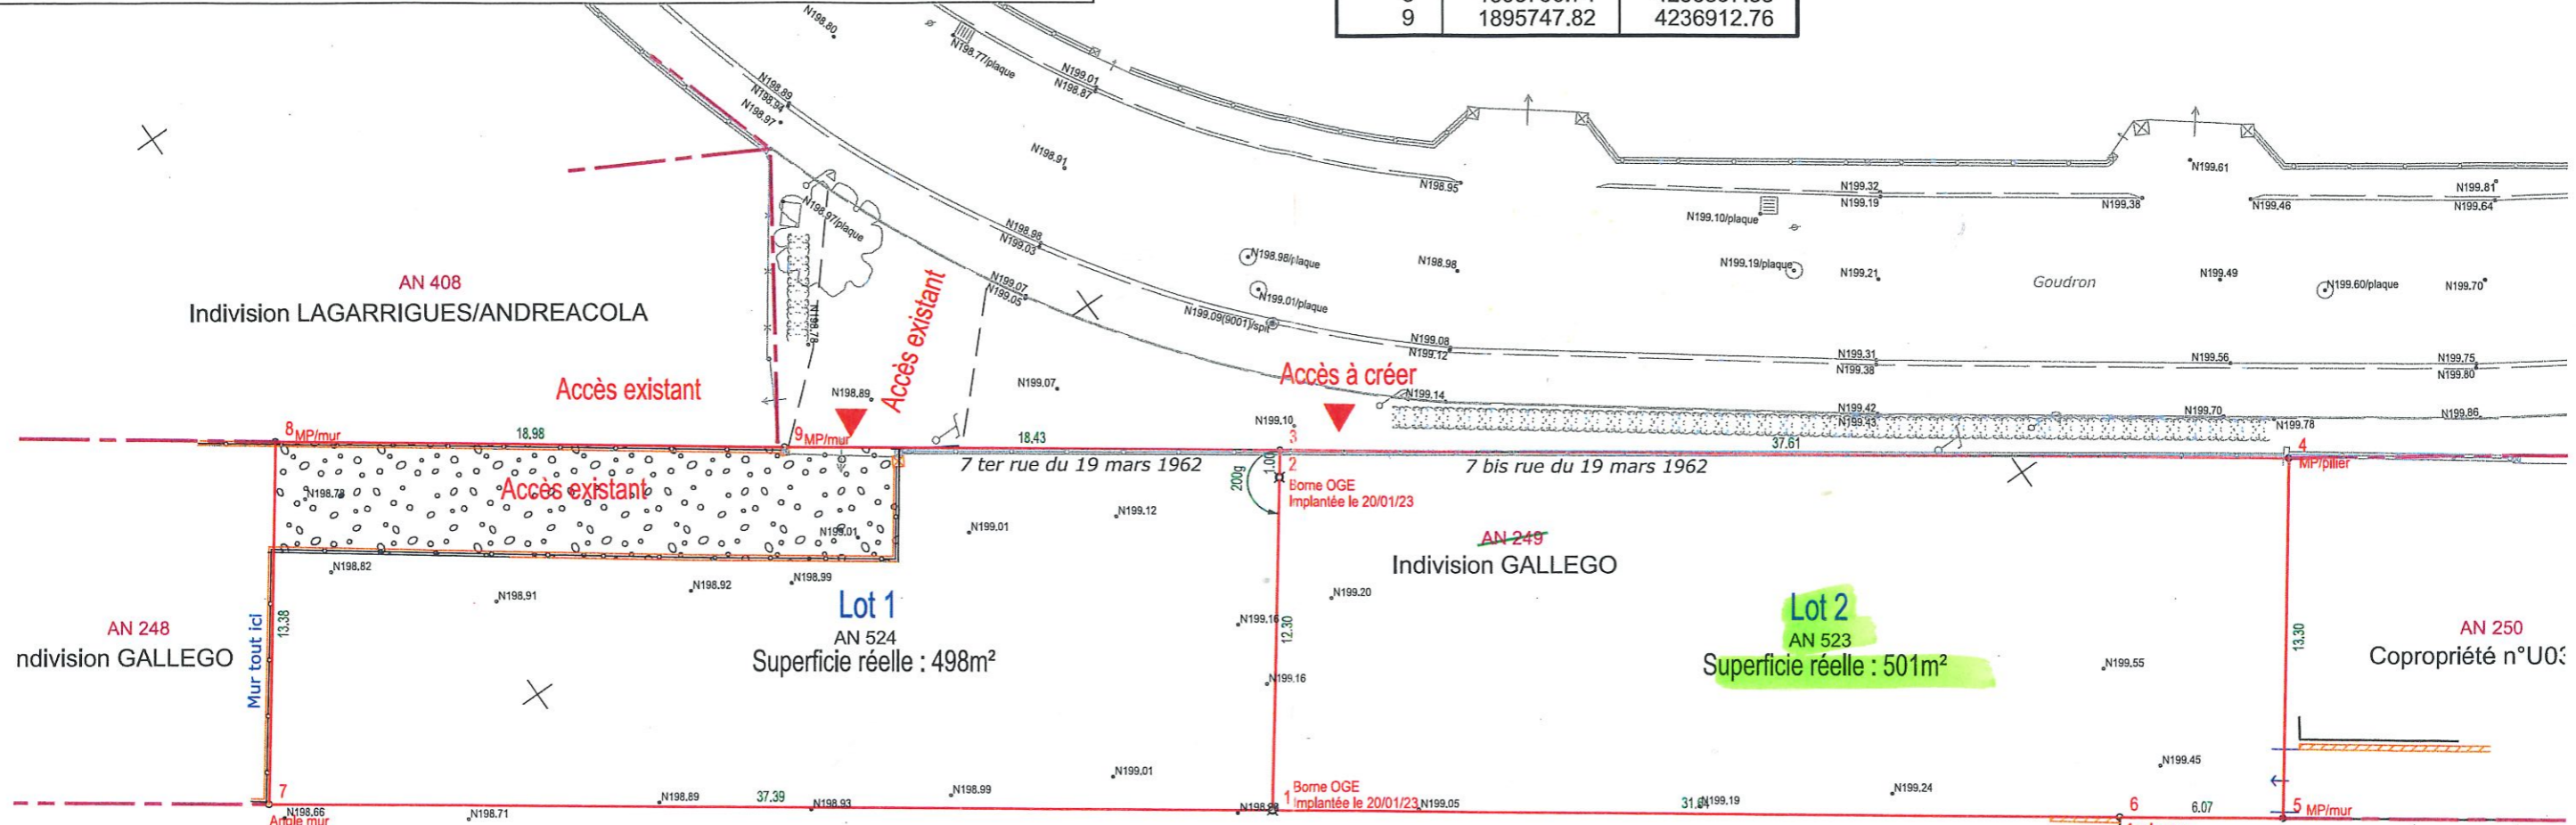

Entrée de lot (position indicative) Mme ROYER Madeleine

Servitude de passage tous usages existante (acte à vérifier - non obtenu)
Fond dominant : AN 248
Fond servant : AN 524
Superficie indicative : 99m²

Numéro cadastral d'origine :
Section AN n°249
Numéros cadastraux issus de la division DMPC n°1682L en date du 11/04/23
Section AN n°523, 524

DEFINITIONS DES SURFACES

- Contenance cadastrale : provient de la documentation cadastrale (limites non garanties, donnée approximative).
- Superficie indicative : calculée à partir d'éléments relevés mais n'ayant pas fait l'objet d'une définition juridique des limites.
- Superficie réelle : calculée à partir de l'ensemble des limites juridiques c'est à dire bornées contradictoirement et alignement délivré par le gestionnaire de la voie.

Nota : Les limites foncières résultent d'une application cadastrale réalisée sans enquête. Elles n'ont qu'une valeur indicative et ne sont pas opposables aux riverains en l'absence de bornage contradictoire.
Plan topographique grisé issu du levé réalisé en 2022 par le cabinte AGATE.

DATE	ORDRE	INDICE	NATURE DES TRAVAUX	DESSIN	RESPONSABLE
29/03/23	GOUY	A	Etablissement du plan	BB	P.FRANCOIS
11/04/23	"	B	Numérotation cadastrale	"	"
11/12/23	"	C	Nouvelles adresses parcelles		

Echelle : 1/250

Numéro de dossier
182920002D02 - T6565



Fichier : 182920002D02-ca.dgn